




Planta Baixa  
Escala 1/100

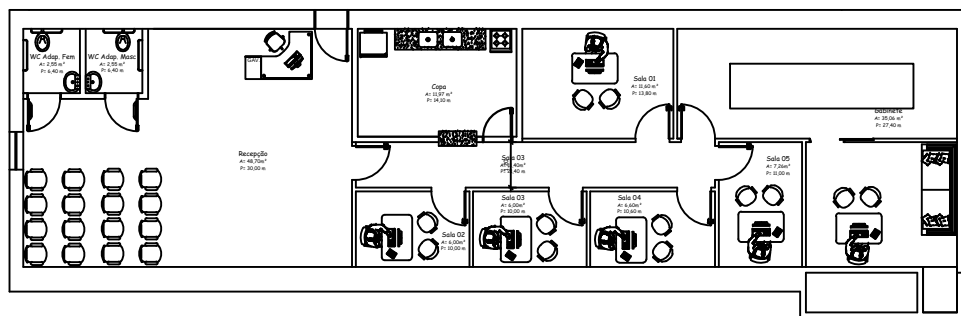

Lay-Out  
Escala 1/100

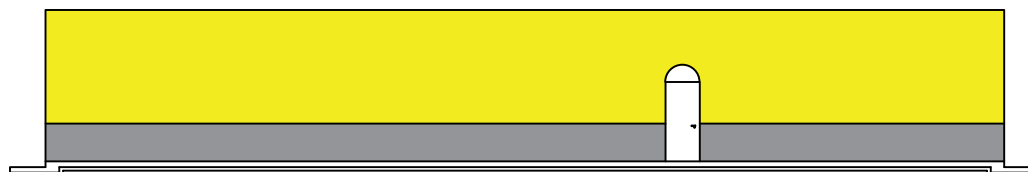


Fachada Principal  
Escala 1/100

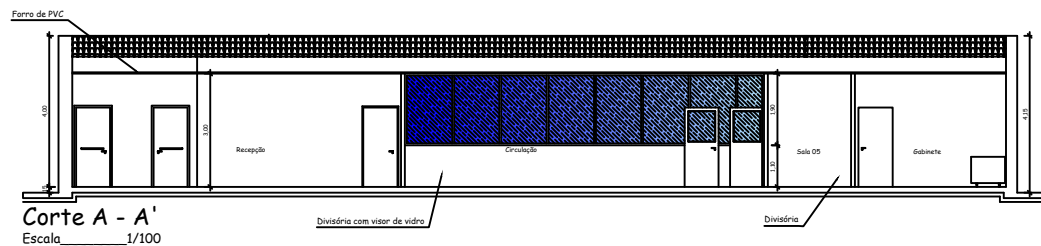


Corte A - A'  
Escala 1/100

#### LEGENDA DA IMPLANTAÇÃO

- Parede Existente
- == Divisória / Vidro

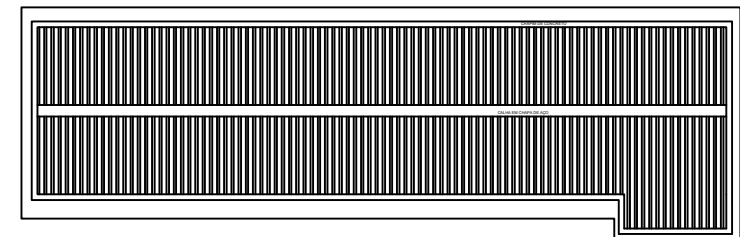

Planta Cobertura  
Escala 1/200

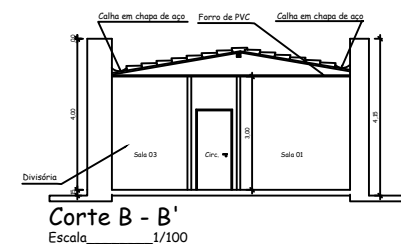

Corte B - B'  
Escala 1/100

QUADRO DE ESQUADRIAS				
TIPO		Long (m)	Alt (m)	Quant
PORTAS	P1	0,90	2,10	02
	P2	0,80	2,10	02
	P3	0,90	2,10	08
JANELAS	J1	1,00	0,50	04

PROPRIETÁRIO:	AUTOR DO PROJETO:	
RESPONSÁVEL PELA EXECUÇÃO:	AUTOR DO PROJETO:	
PROPRIETÁRIO: PREFEITURA MUNICIPAL DE SERRA CAIADA/RN		
TÍTULO: PRÉDIO QUE ABRIGARA A PREFEITURA MUNICIPAL		
ENDEREÇO DA OBRA: Rua Apício Rodrigues, 343 - Centro - Serra Caiada/RN		
CONTEÚDO: Planta baixa, Lay-out, cobertura, corte A-A, Corte BB e Fachada		
QUADRO DE ÁREAS:	ESCALA:	ORÇAMENTO:
Terreno: 192,04 m2	Indicadas	01/01
Construção: 192,04 m2	DATA: Janeiro/2021	
SISTEMATIZAÇÃO:		
É proibida a reprodução total ou parcial destes desenhos, bem como sua transmissão a terceiros, sob qualquer forma de comunicação, sem prévia autorização do autor do projeto - Lei 9.988, Art. 184 do Código Penal.		