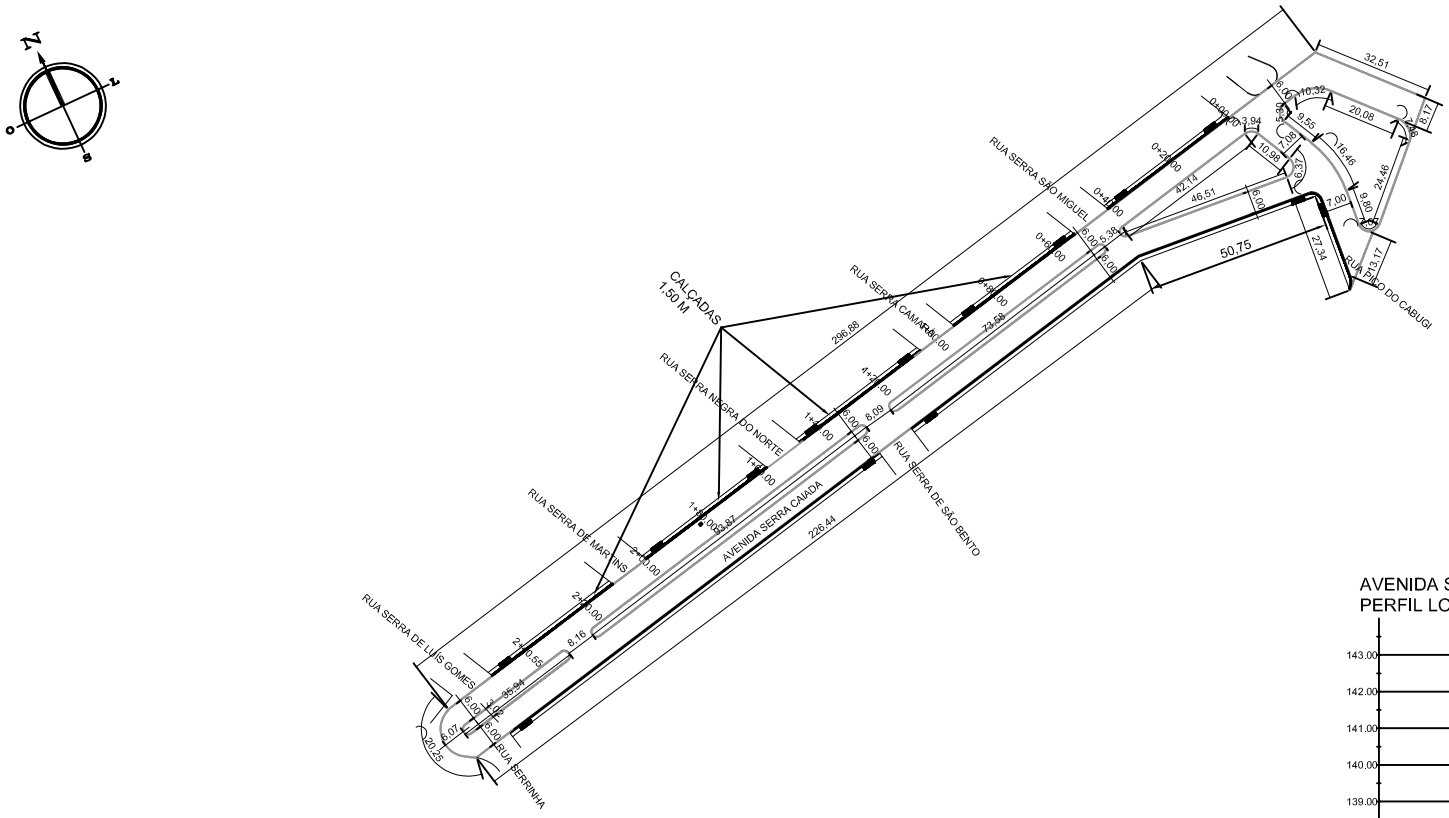

AVENIDA SERRA CAIADA/RUA PICO DO CABUGI - E0+0 ATÉ E2+1,18
PERFIL LONGITUDINAL - ESC.: V=1:100 H=1:1000

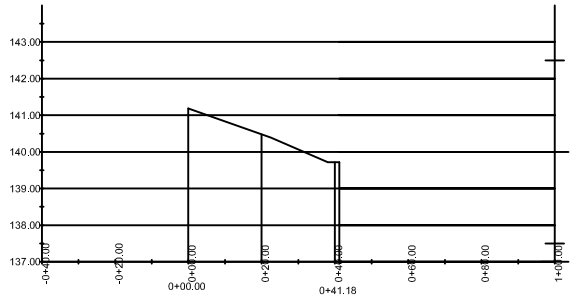

AVENIDA SERRA CAIDA/RUA PICO DO CABUGI - E0+0 ATÉ E10+40,55
PERFIL LONGITUDINAL - ESC.: V=1:100 H=1:1000

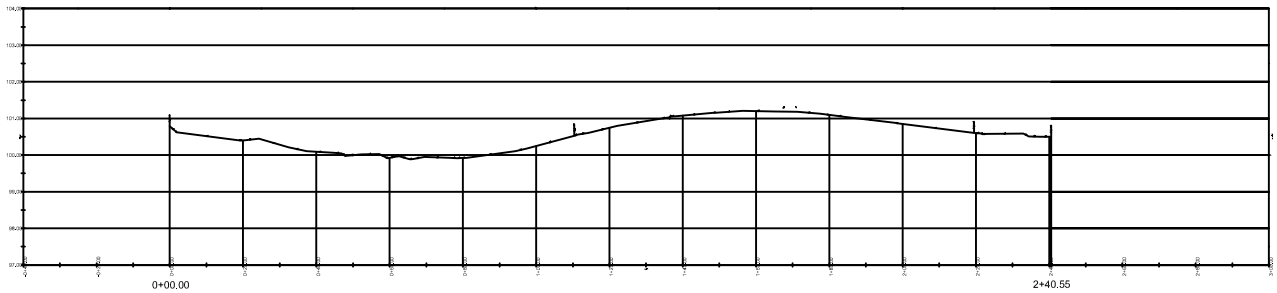

PREFEITURA MUNICIPAL DE SERRA CAIADA

Levantamento Topográfico
Planialtimétrico Georeferenciado

Finalidade:
Pavimentação com Paralelepipedo

Localização:
Bairro Vista da Serra
Serra Caiada / RN

Conteúdo/Quantidades:
Planta de localização, altimétrico

Área a pavimentar
4.089,06 m²

Proprietário:
Prefeitura Municipal de Serra caiada/RN

Escala de Plotagem 1:1000

Prancha
2/3

Data
10/05/2018

Executor:

Responsável Técnico:
Pedro Paulo Pessoa Moreno
Engenheiro Civil
CREA 210001984-8