PRODUCED BY AN AUTODESK EDUCATIONAL PRODUCT

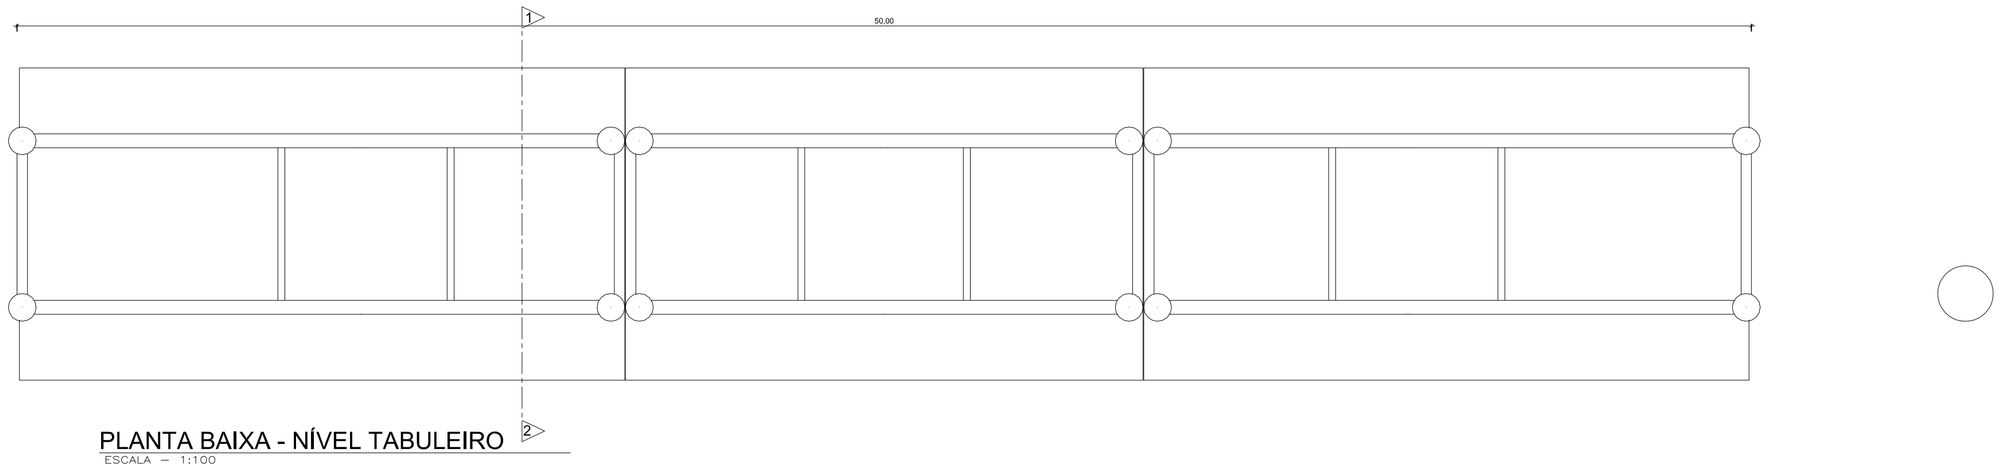

PLANTA BAIXA - NÍVEL TABULEIRO
ESCALA – 1:100

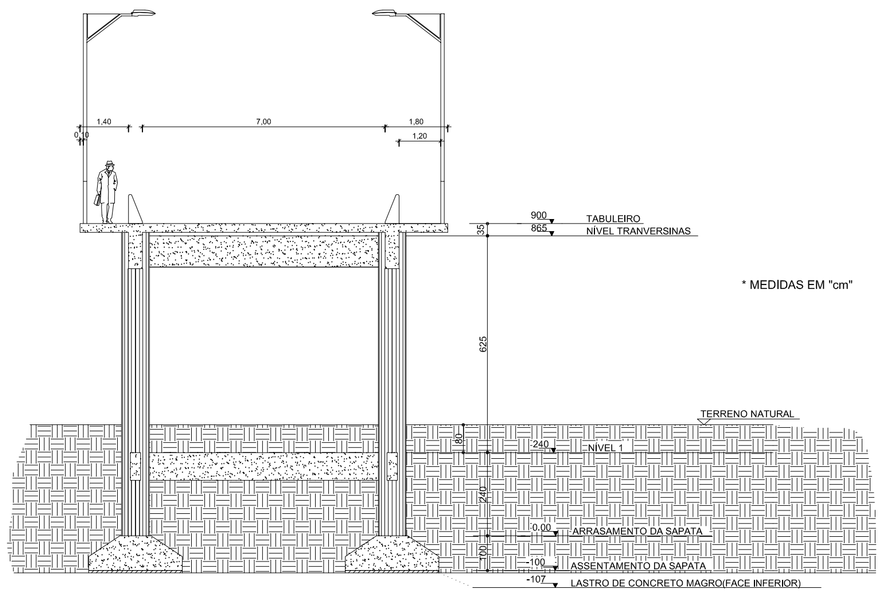

* MEDIDAS EM "cm"

CORTE 1-2
ESCALA – 1:100

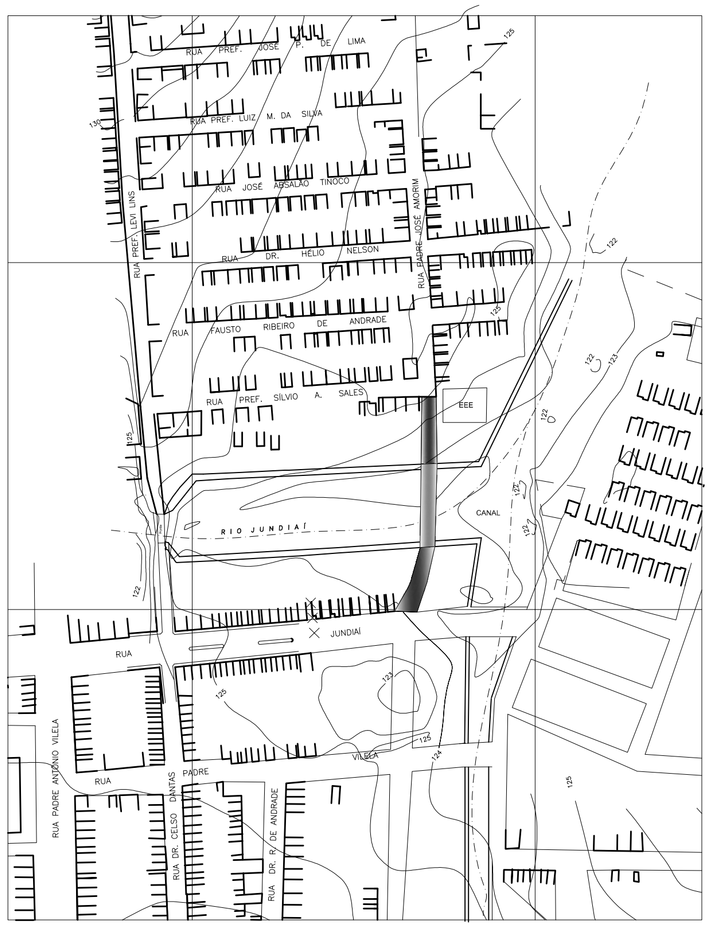

Planta de situação
Escala 1:25

PROPRIETÁRIO

RESPONSÁVEL PELA EXECUÇÃO

AUTOR DO PROJETO
Pedro Paulo Pessoa Moreno
CREA 210001984-8

PREFEITURA MUNICIPAL DE SERRA CAIADA
CNPJ: 08.078.412/0001-56
Rua N.Sra. da Conceição, 276 – Centro, Serra Caiada/RN
CEP: 59.245-000 - Fone: (84) 3203-0049
pdsperhernaciada@gmail.com

ENGENHEIRO
Pedro Paulo Pessoa Moreno
CREA 210001984-8

PROPRIETÁRIO
PREFEITURA MUNICIPAL DE SERRA CAIADA

ÓBRA
PONTE DO BAIRRO DA SAUDADE

MUNICÍPIO DA OBRA
Serra Caiada/RN

CONTEÚDO
Planta de localização, situação e detalhes

DESPESA DA OBRA	ESCALA	PRANCHA
Pavimentação de acesso: 646,85 m2	Escalas utilizadas 1/75	02/ 03
Largura da ponte: 10,60 m2	DATA	
Comprimento da ponte: 50,00 m2	Setembro/2013	
Largura da via de rolamento: 7,00 m2	CAD PROJETO	
	Pedro Moreno	

É proibida a reprodução total ou parcial deste desenhos, bem como sua transmissão a terceiros, sob qualquer forma de comunicação, sem prévia autorização do autor do projeto - Lei 5.988, Art.184 do Código Penal.

PRODUCED BY AN AUTODESK EDUCATIONAL PRODUCT
PRODUCED BY AN AUTODESK EDUCATIONAL PRODUCT
PRODUCED BY AN AUTODESK EDUCATIONAL PRODUCT