
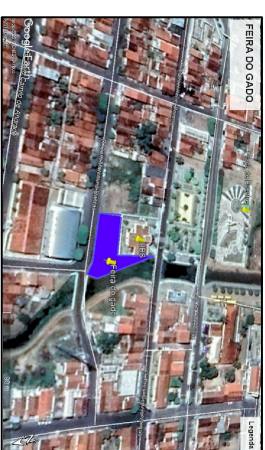
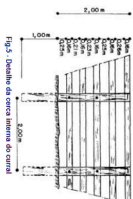
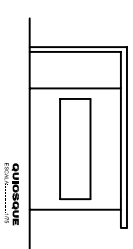
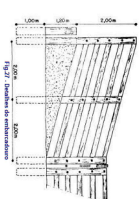
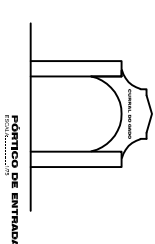
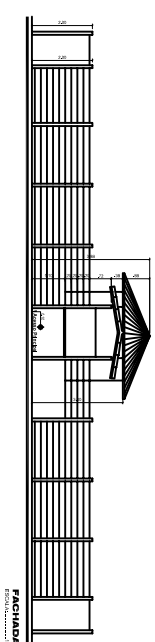


UBS

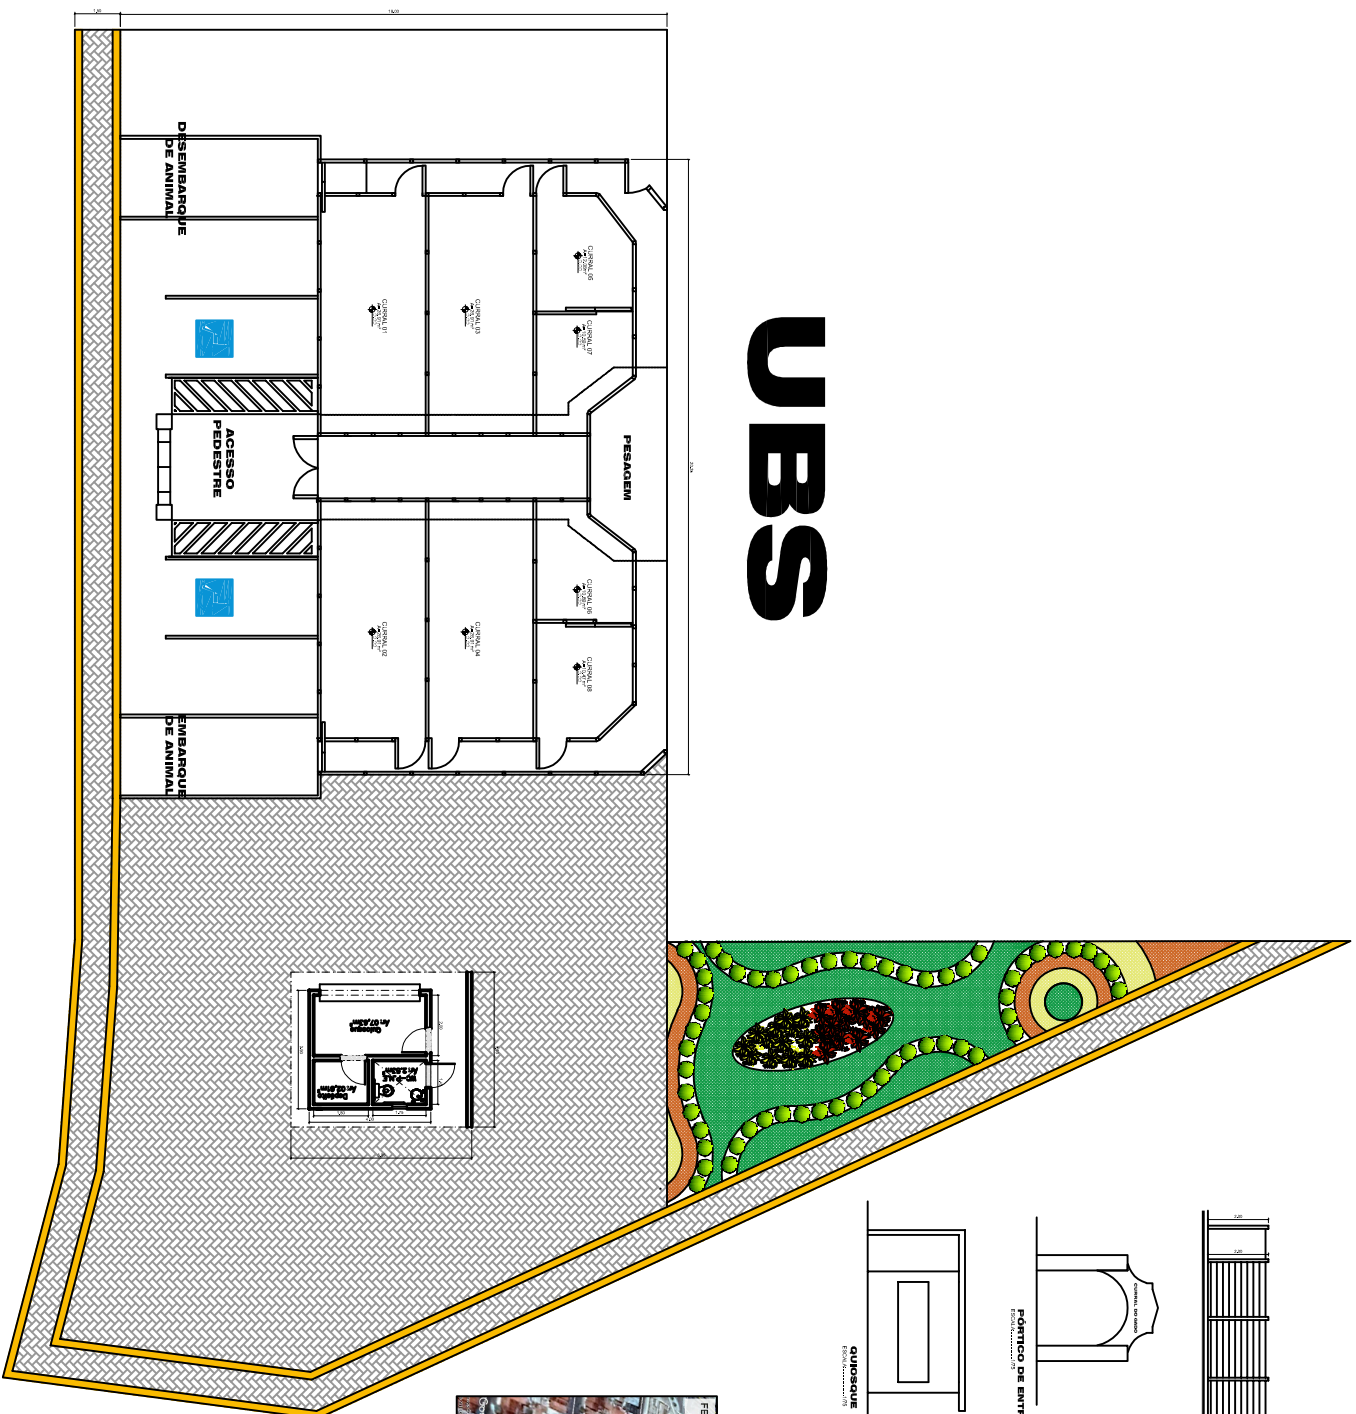

LOCALIZAÇÃO

PROJETO	Projeto Arquitetônico
CLIENTE	Prefeitura Municipal de Serra Colada
LOCAL	SERRA CADADA/RN
ÁREA	Planta Baixa, Localização e Detalhes
DESENHO	PEDRO PAULO PESSOA MORENO
DATA	08/11/2018
INDICADA	INDICADA